


Карта градостроительного зонирования
территории муниципального образования
"Пашковский сельсовет"
Курского района Курской области

УТВЕРЖДЕНО
решением Собрания депутатов
Пашковского сельсовета
Курского района Курской области
от 28 января 2021 года № 128-6-30

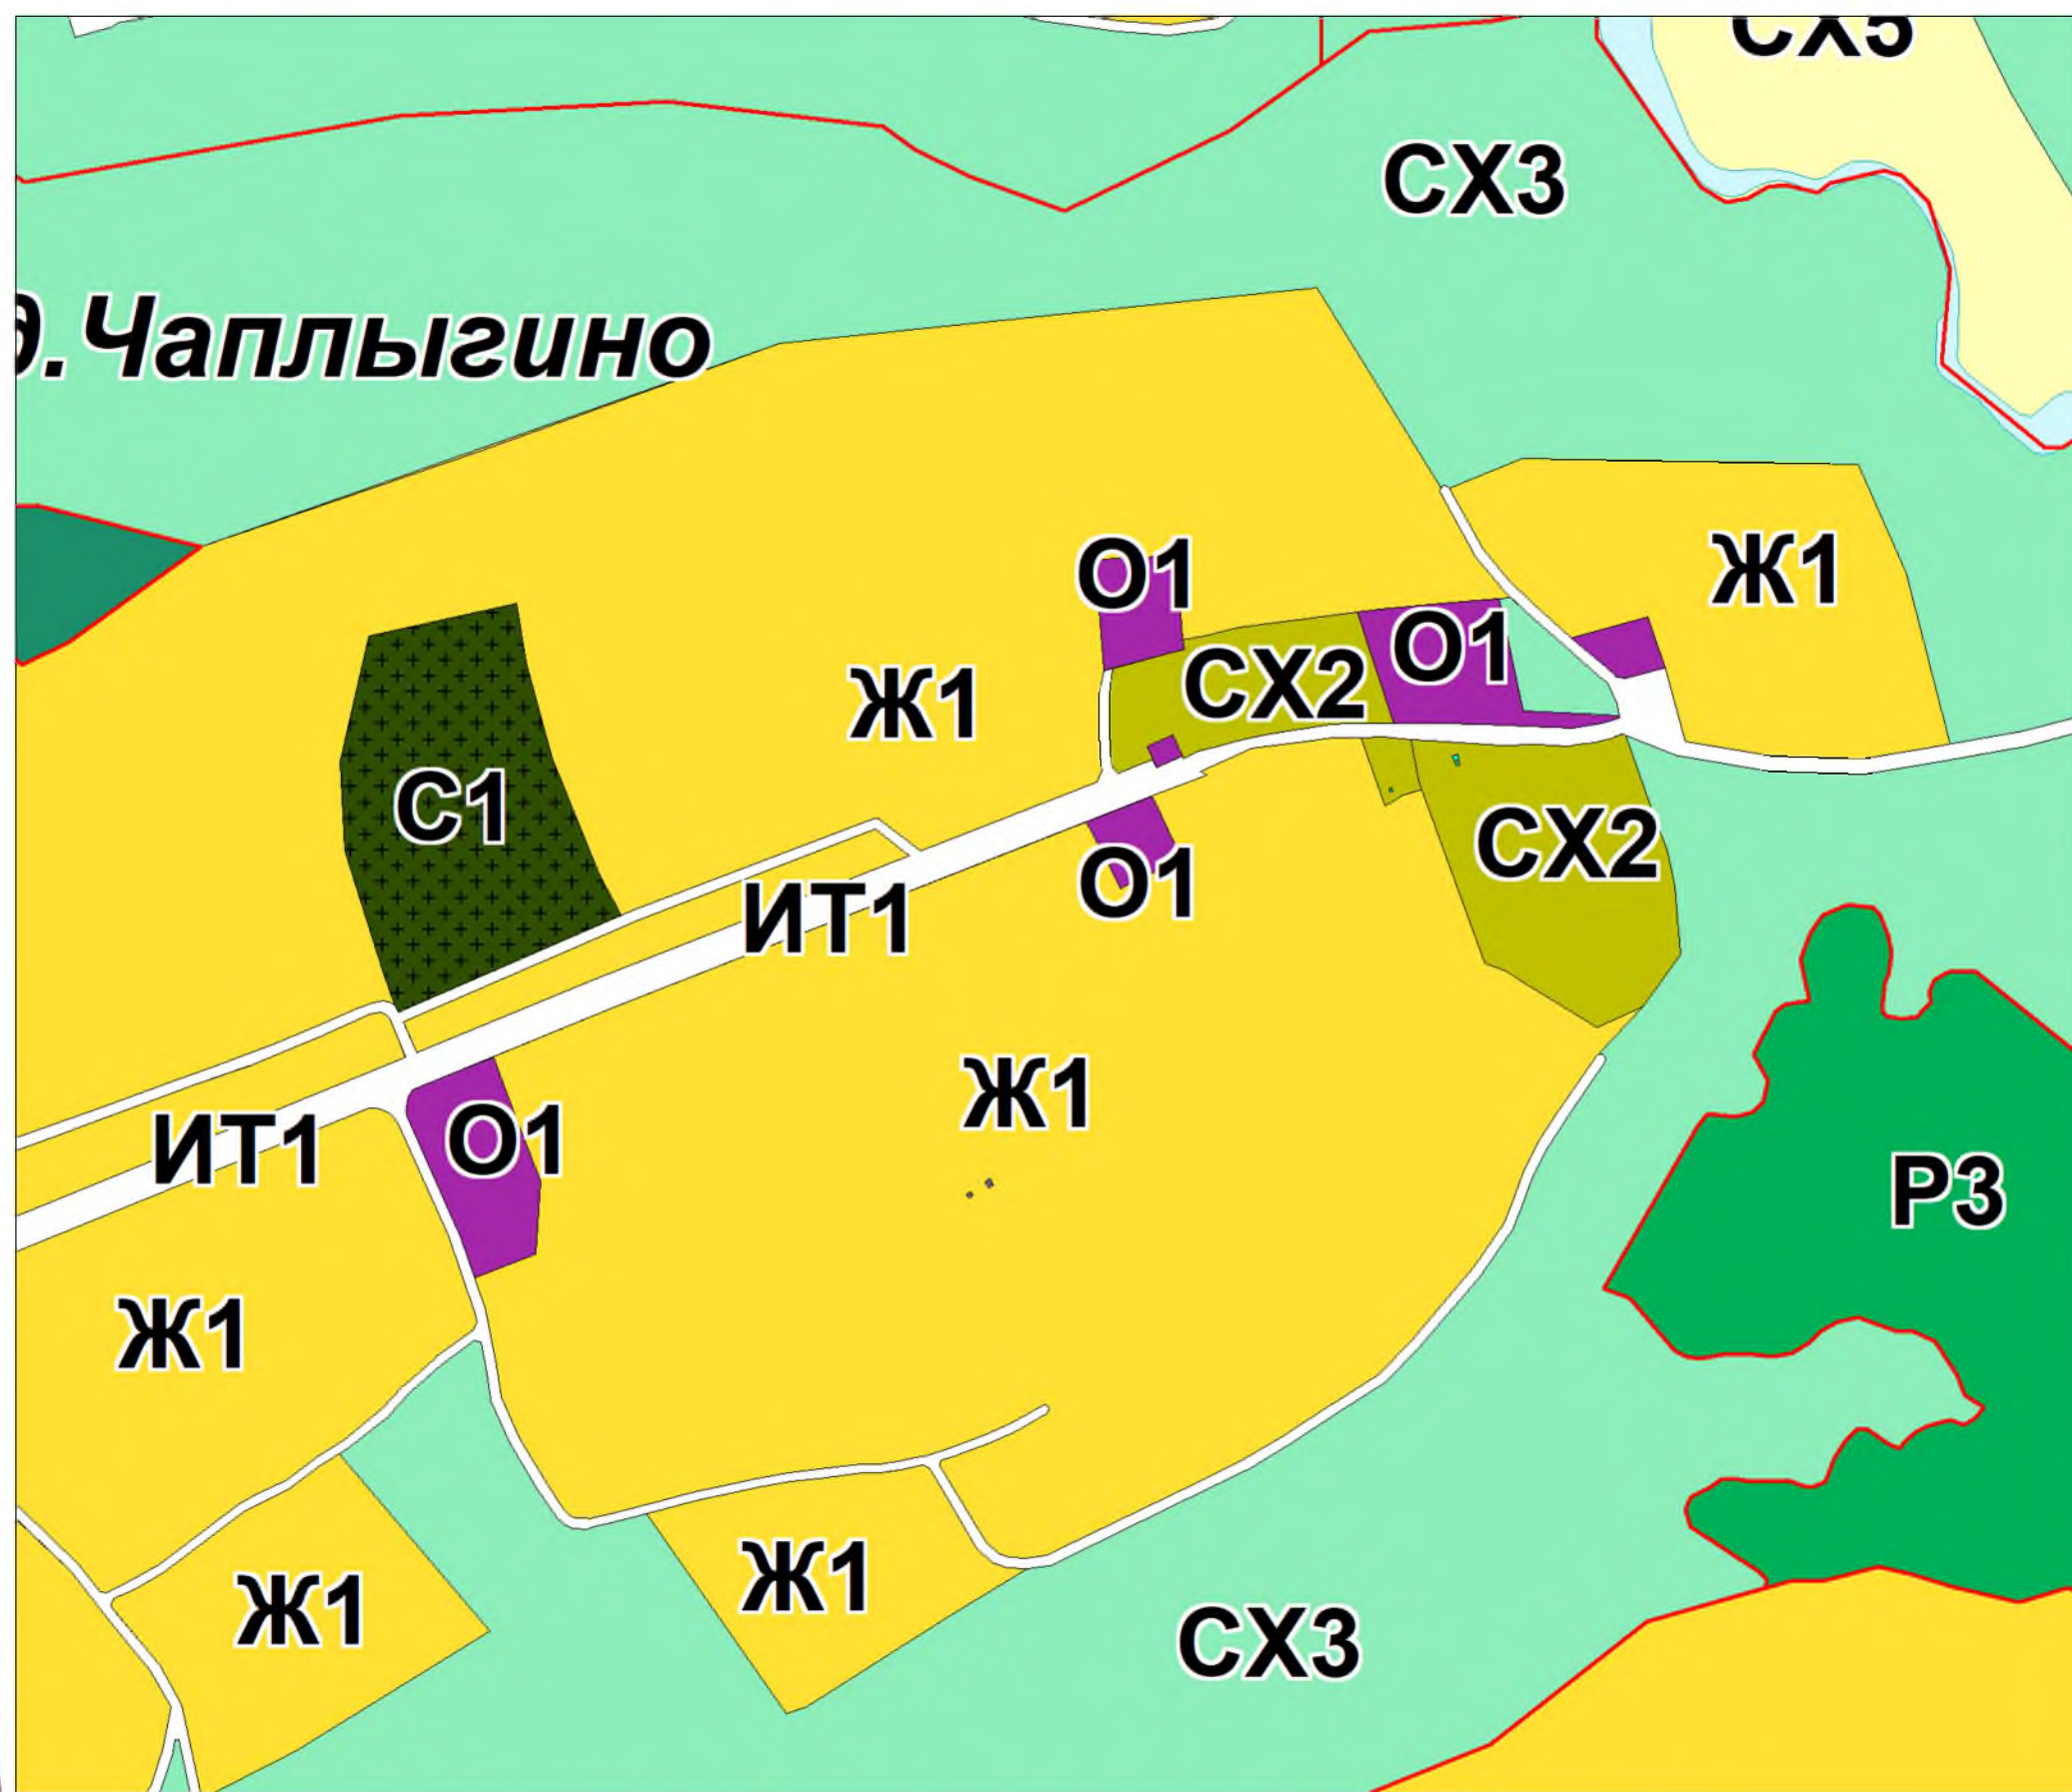


Фрагмент- д. Чаплыгино (масштаб 1:5000)

УСЛОВНЫЕ ОБОЗНАЧЕНИЯ

- Границы**
- Граница городского поселения
 - Граница сельского поселения
 - Граница населенного пункта
- ОКС внешнего автомобильного транспорта**
- Автомобильные дороги регионального и межмуниципального значения
 - Автомобильная дорога местного значения с твердым покрытием
 - Автомобильная дорога местного значения с грунтовым покрытием
- Объекты улично-дорожной сети населенного пункта**
- Улицы, дороги
 - Проезды
- ОКС транспортных сооружений**
- Мостовые сооружения
 - Плотина, дамб

- Градостроительное зонирование**
- Ж1** Зона малозатяжной жилой застройки
 - О1** Зона размещения объектов многофункционального общественно-делового, коммерческого, социального и коммунально-бытового назначения
 - СХ1** Зона, занятая сельскохозяйственными угодьями
 - СХ2** Зона, занятая объектами сельскохозяйственного назначения
 - СХ3** Зона природно-ландшафтной территории, в соответствии с местными условиями
 - СХ4** Зона, садоводческих, огороднических некоммерческих объединений граждан
 - СХ5** Зона сельскохозяйственного использования
 - ИТ1** Зона улично-дорожной сети
 - ИТ2** Зона инженерной инфраструктуры
 - ИТ3** Зона транспортной инфраструктуры
 - П1** Зона, занятая объектами производственного и коммунально-складского назначения
 - Р1** Зона ререации водных объектов
 - Р2** Зона рекреации зеленых насаждений ГЛФ
 - Р3** Зона рекреации зеленых насаждений
 - С1** Зона размещения кладбищ
 - С2** Зона размещения скотомогильника
 - С3** Зона объектов специального назначения (полигон ТБО, мусоросортировочный комплекс)

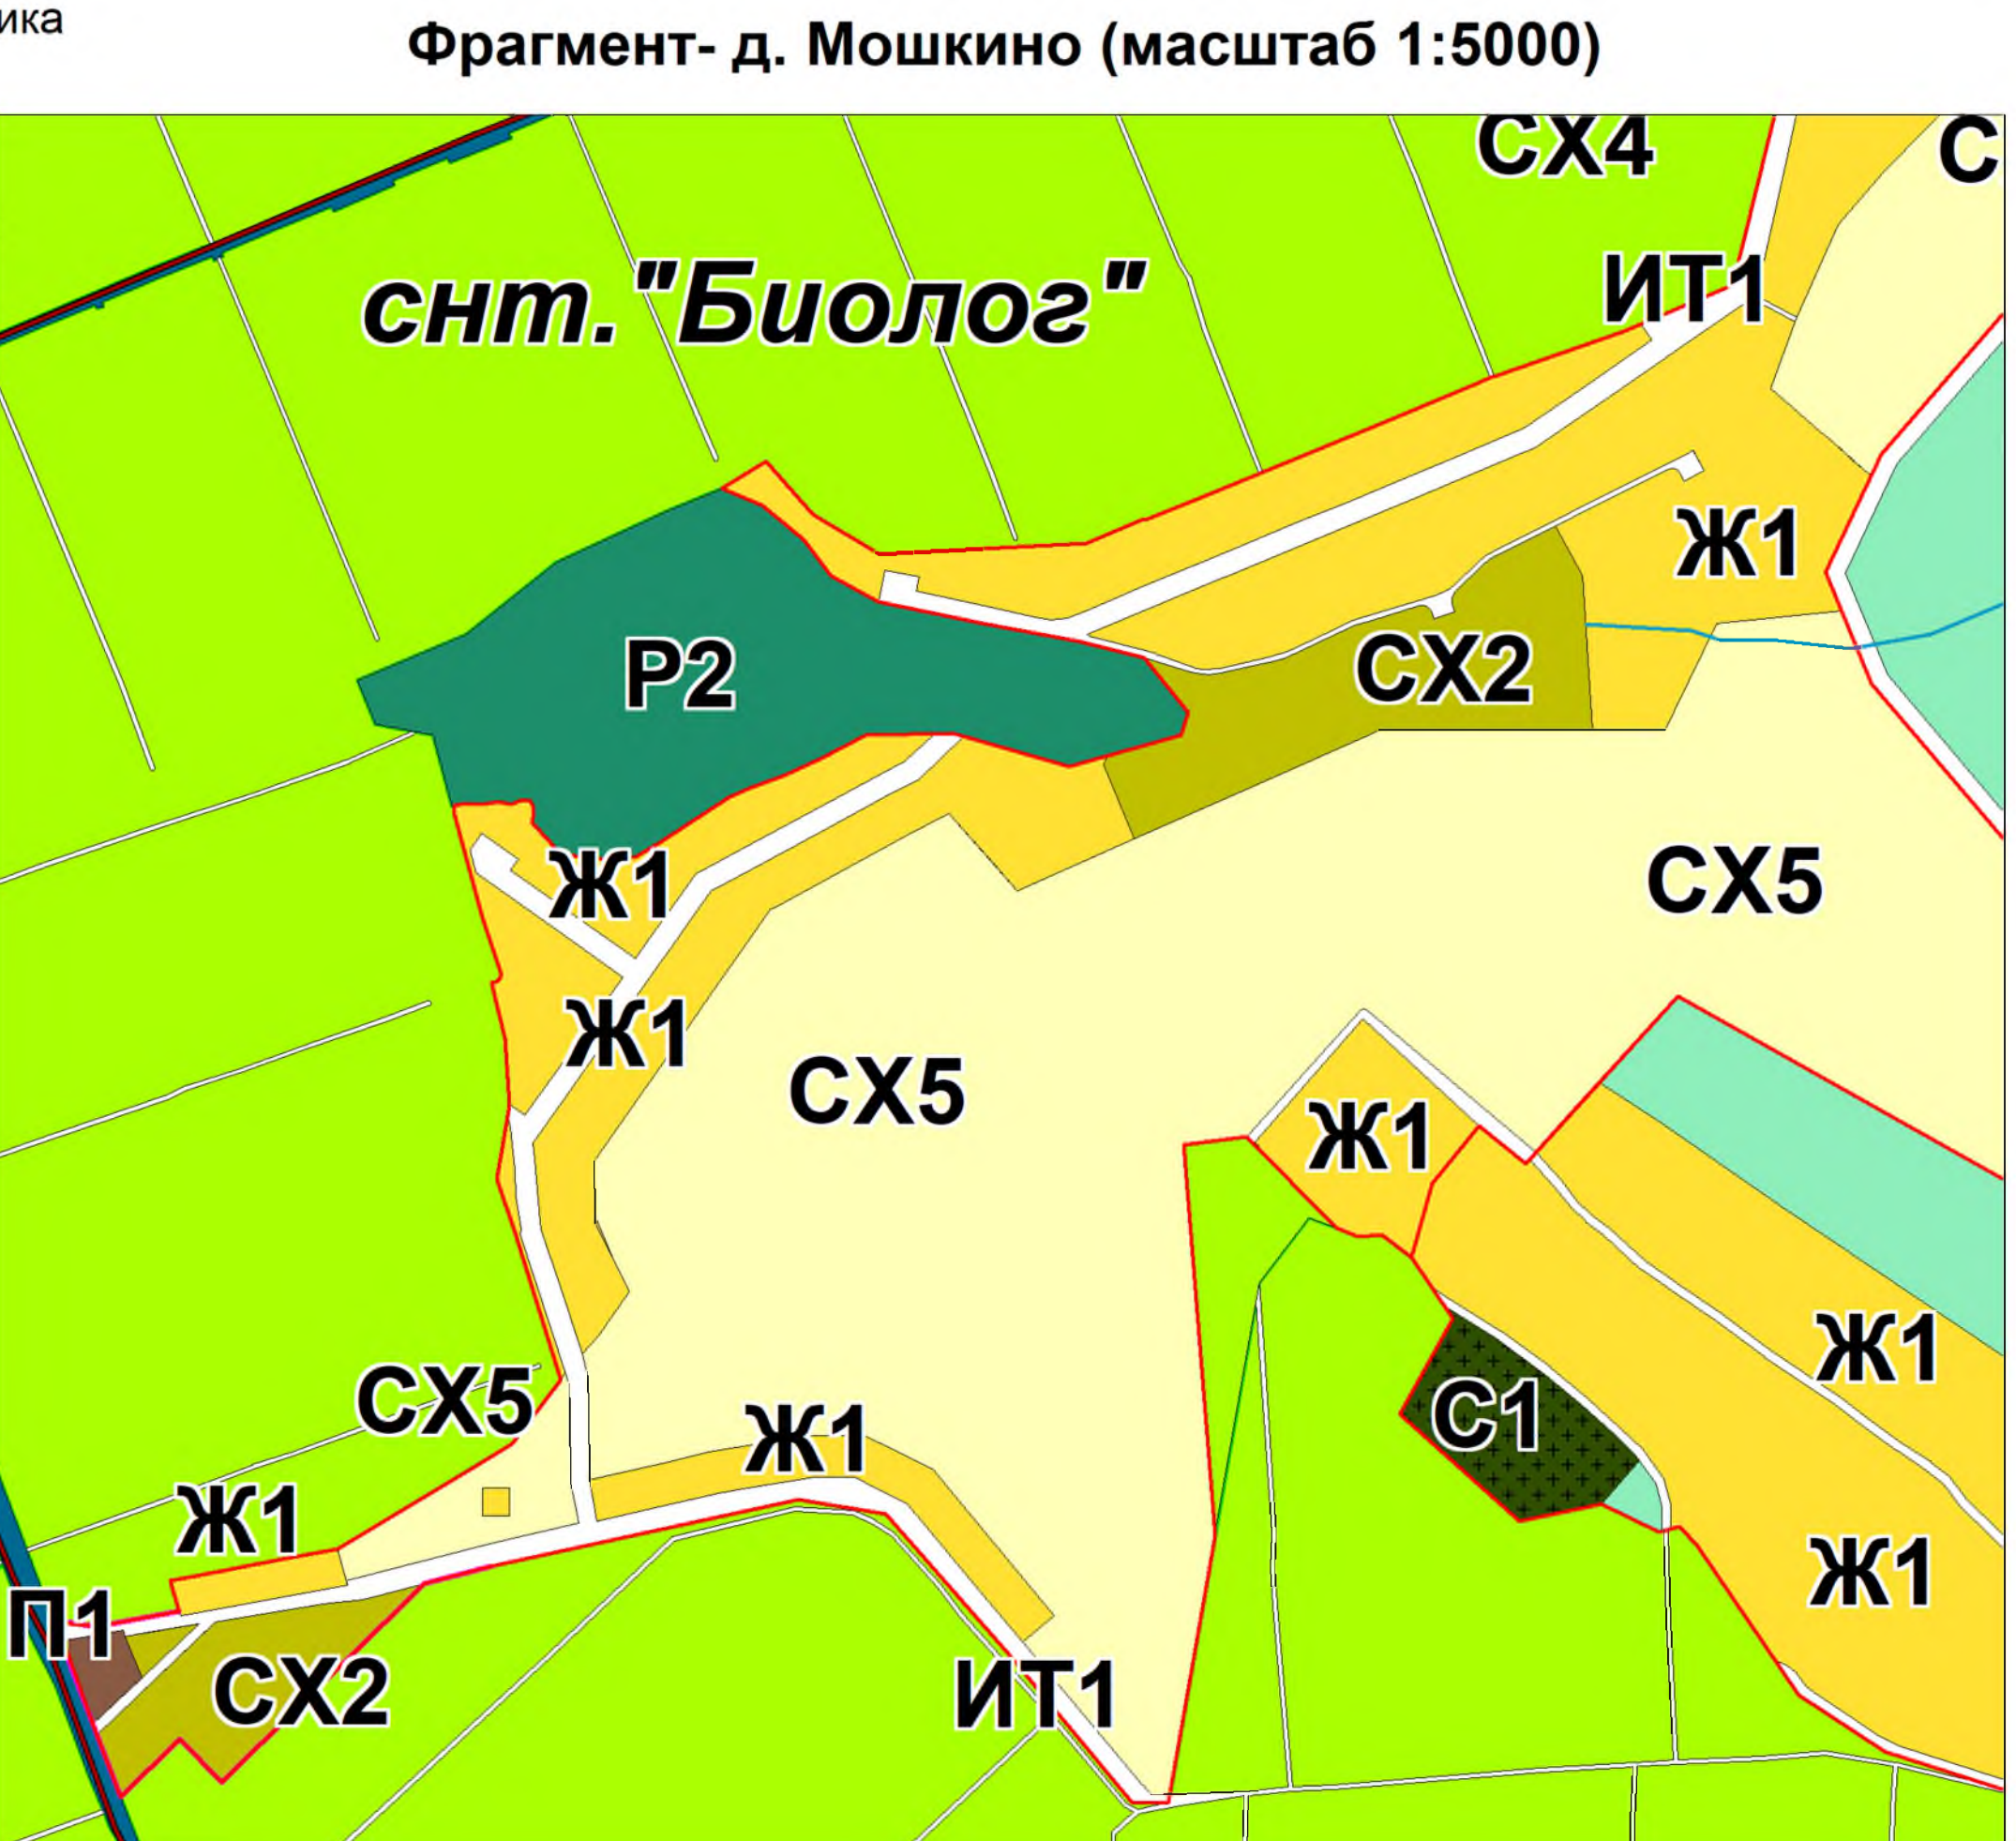

Фрагмент- д. Можикино (масштаб 1:5000)

г. КУРСК

Щетинский сельсовет

Камышинский сельсовет

Муниципальный контракт					
ПРАВИЛА ЗЕМЛЕПОЛЬЗОВАНИЯ И ЗАСТРОЙКИ муниципального образования "Пашковский сельсовет" Курского района Курской области					
Рук. проекта	Воробьева А.А.	Лист	№ доп.	Подп.	Дата
Исполнитель	Соловьева М.Г.	Страница	Лист	Листов	
Графическое изображение территории муниципального образования "Пашковский сельсовет" Курского района Курской области				П	1
Карта градостроительного зонирования территории муниципального образования "Пашковский сельсовет" Курского района Курской области масштаб 1:25000				2	
ИП Воробьева С.Н.					